


SCALA 1 : 100

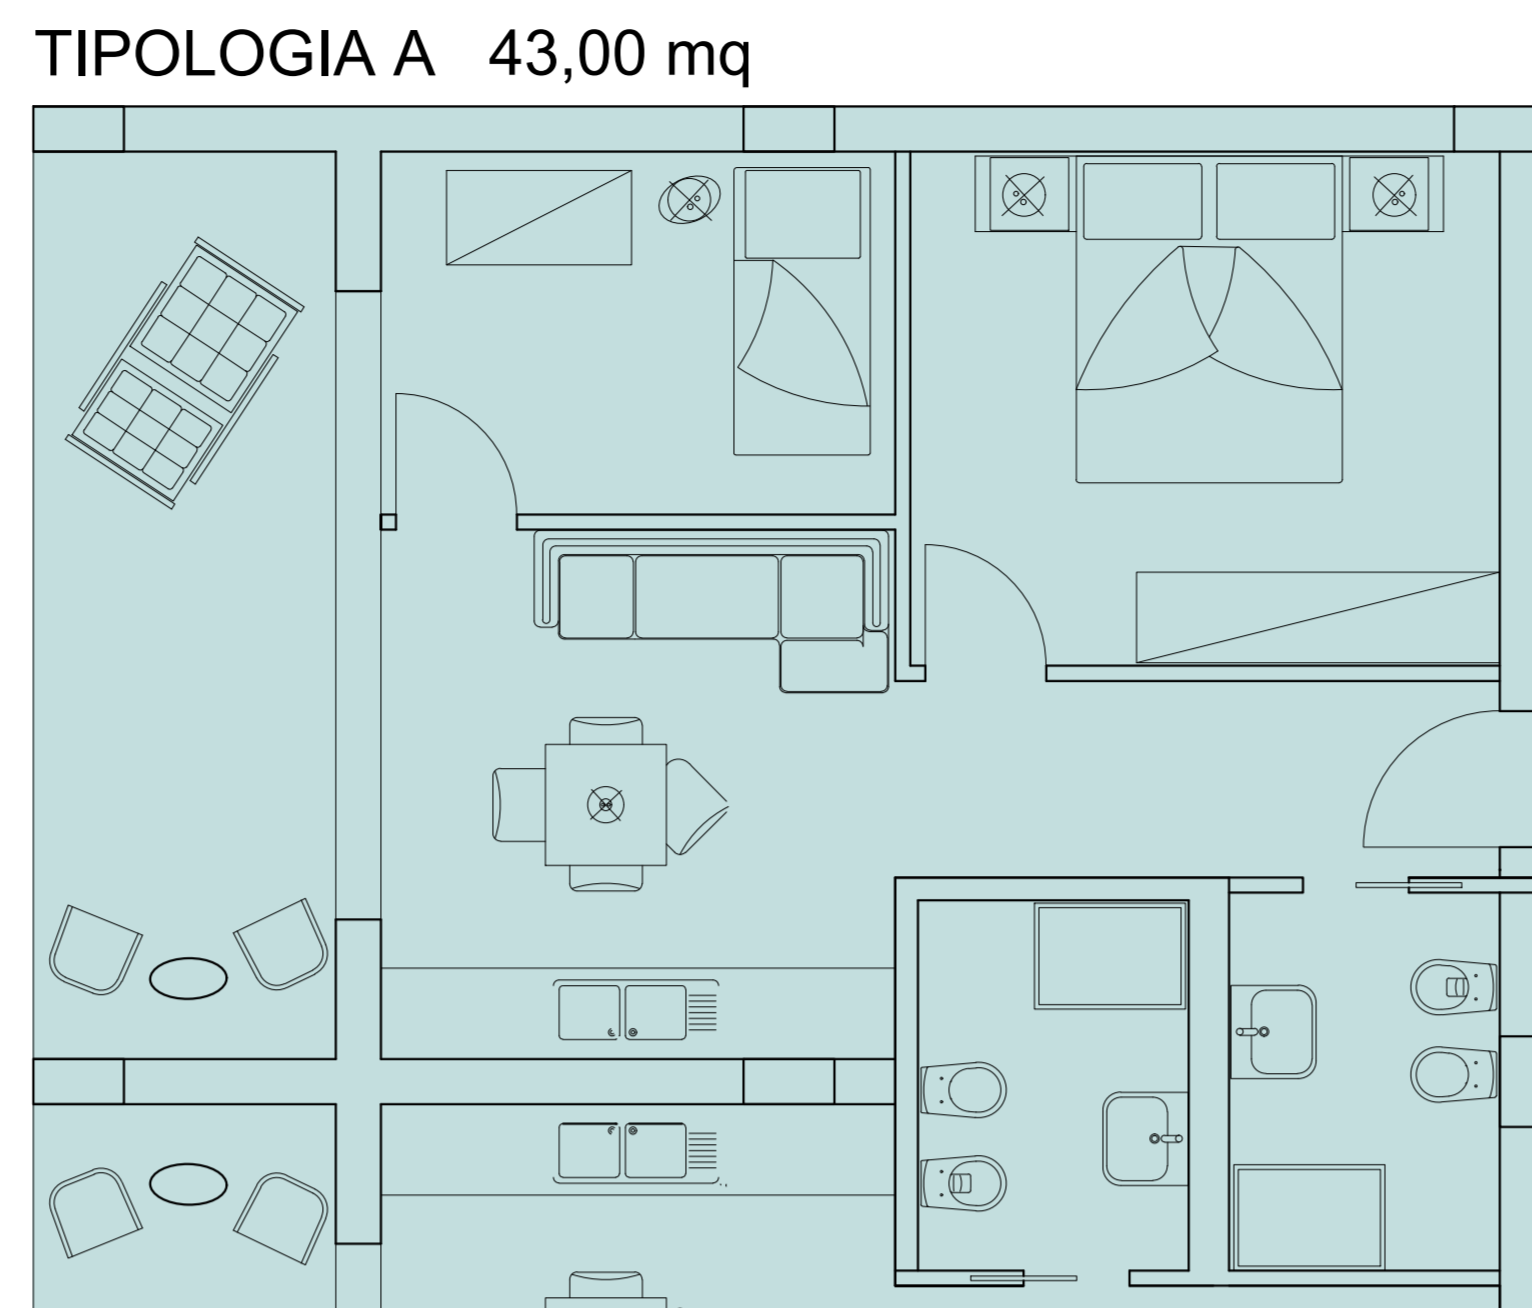


SCALA 1 : 50

DATI - PIANO TERRA

	Superficie (mq)	Quantità	Superficie totale
HALL / INGRESSO P1	208.00	1	208.00
BOTTEGHE DEL TERRITORIO	319.00	1	319.00
LOCALE COMMERCIALE / RECEPTION	109.00	2	218.00
SERVIZI SPA E TMA PISCINA	293.00	1	293.00
LABORATORIO DI CUCINA	175.00	1	175.00
AMBULATORI	56.00	2	112.00
TOTALE			1325.00
SUPERFICIE CALPESTABILE	2230.00 mq		

DATI - PIANO PRIMO

		Superficie (mq)	Quantità	Superficie totale (mq)
TIPOLOGIA A	SR	43.00	14	602.00
	SNR	12.00	14	168.00
TIPOLOGIA B	SR	35.00	9	315.00
	SNR	9.50	9	85.50
TOTALE			1170.50	
SUPERFICIE CALPESTABILE	2000.00 mq			

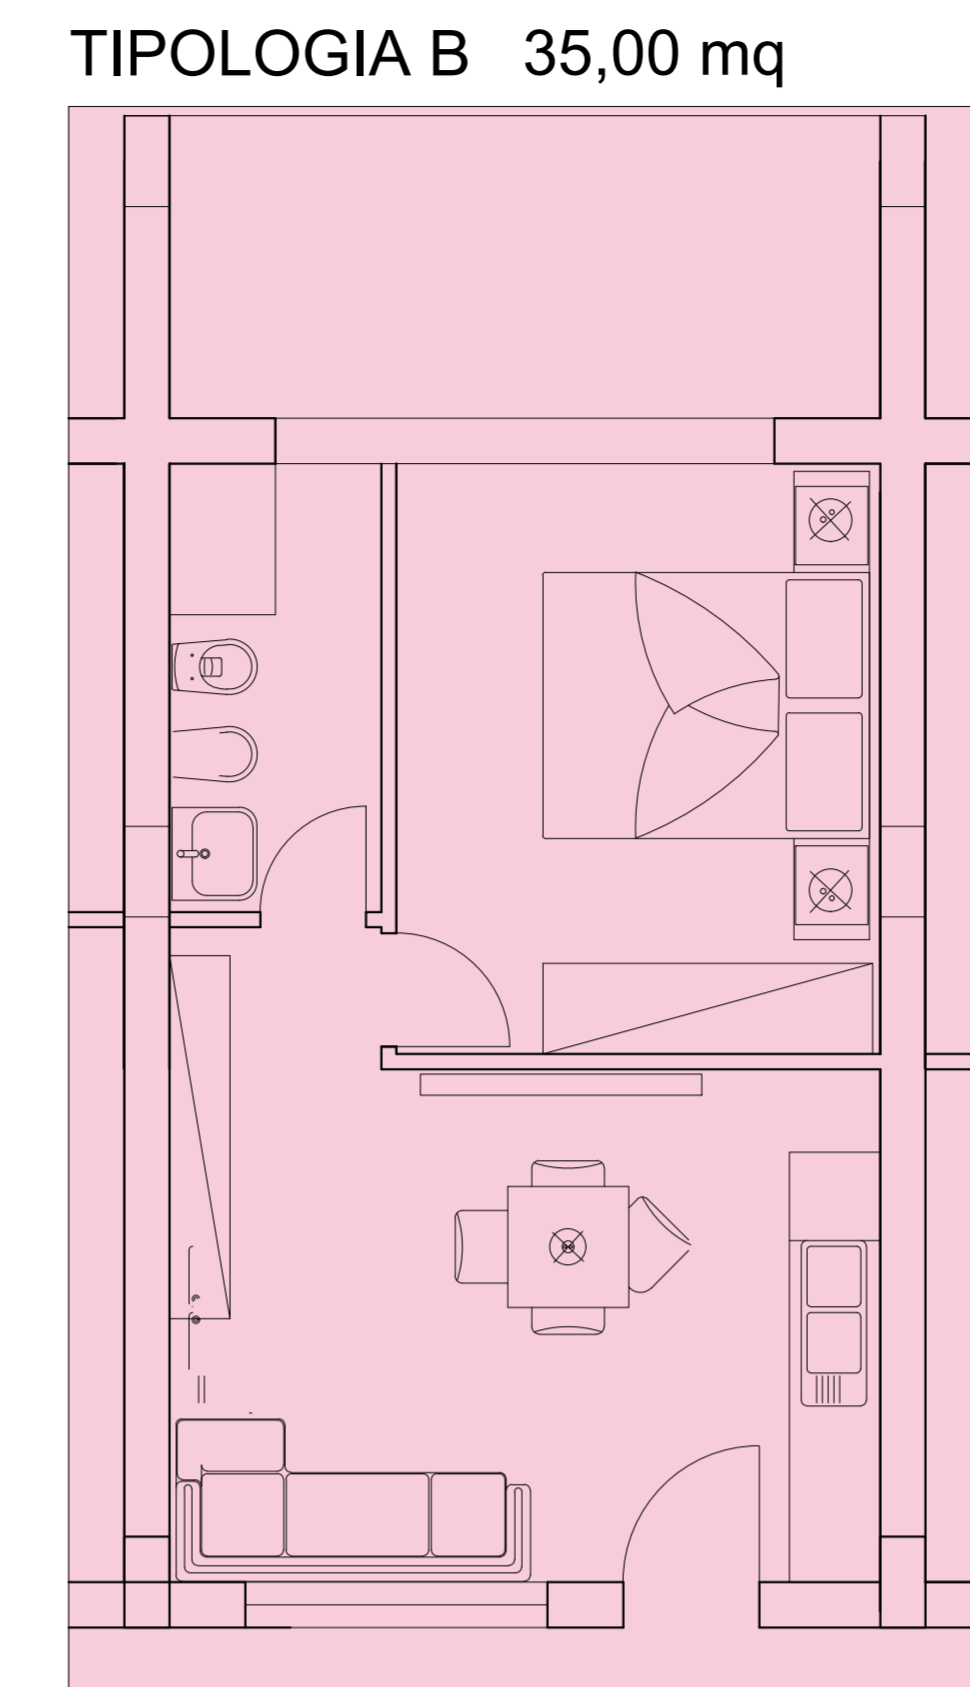

SCALA 1 : 50



SCALA 1 : 100